
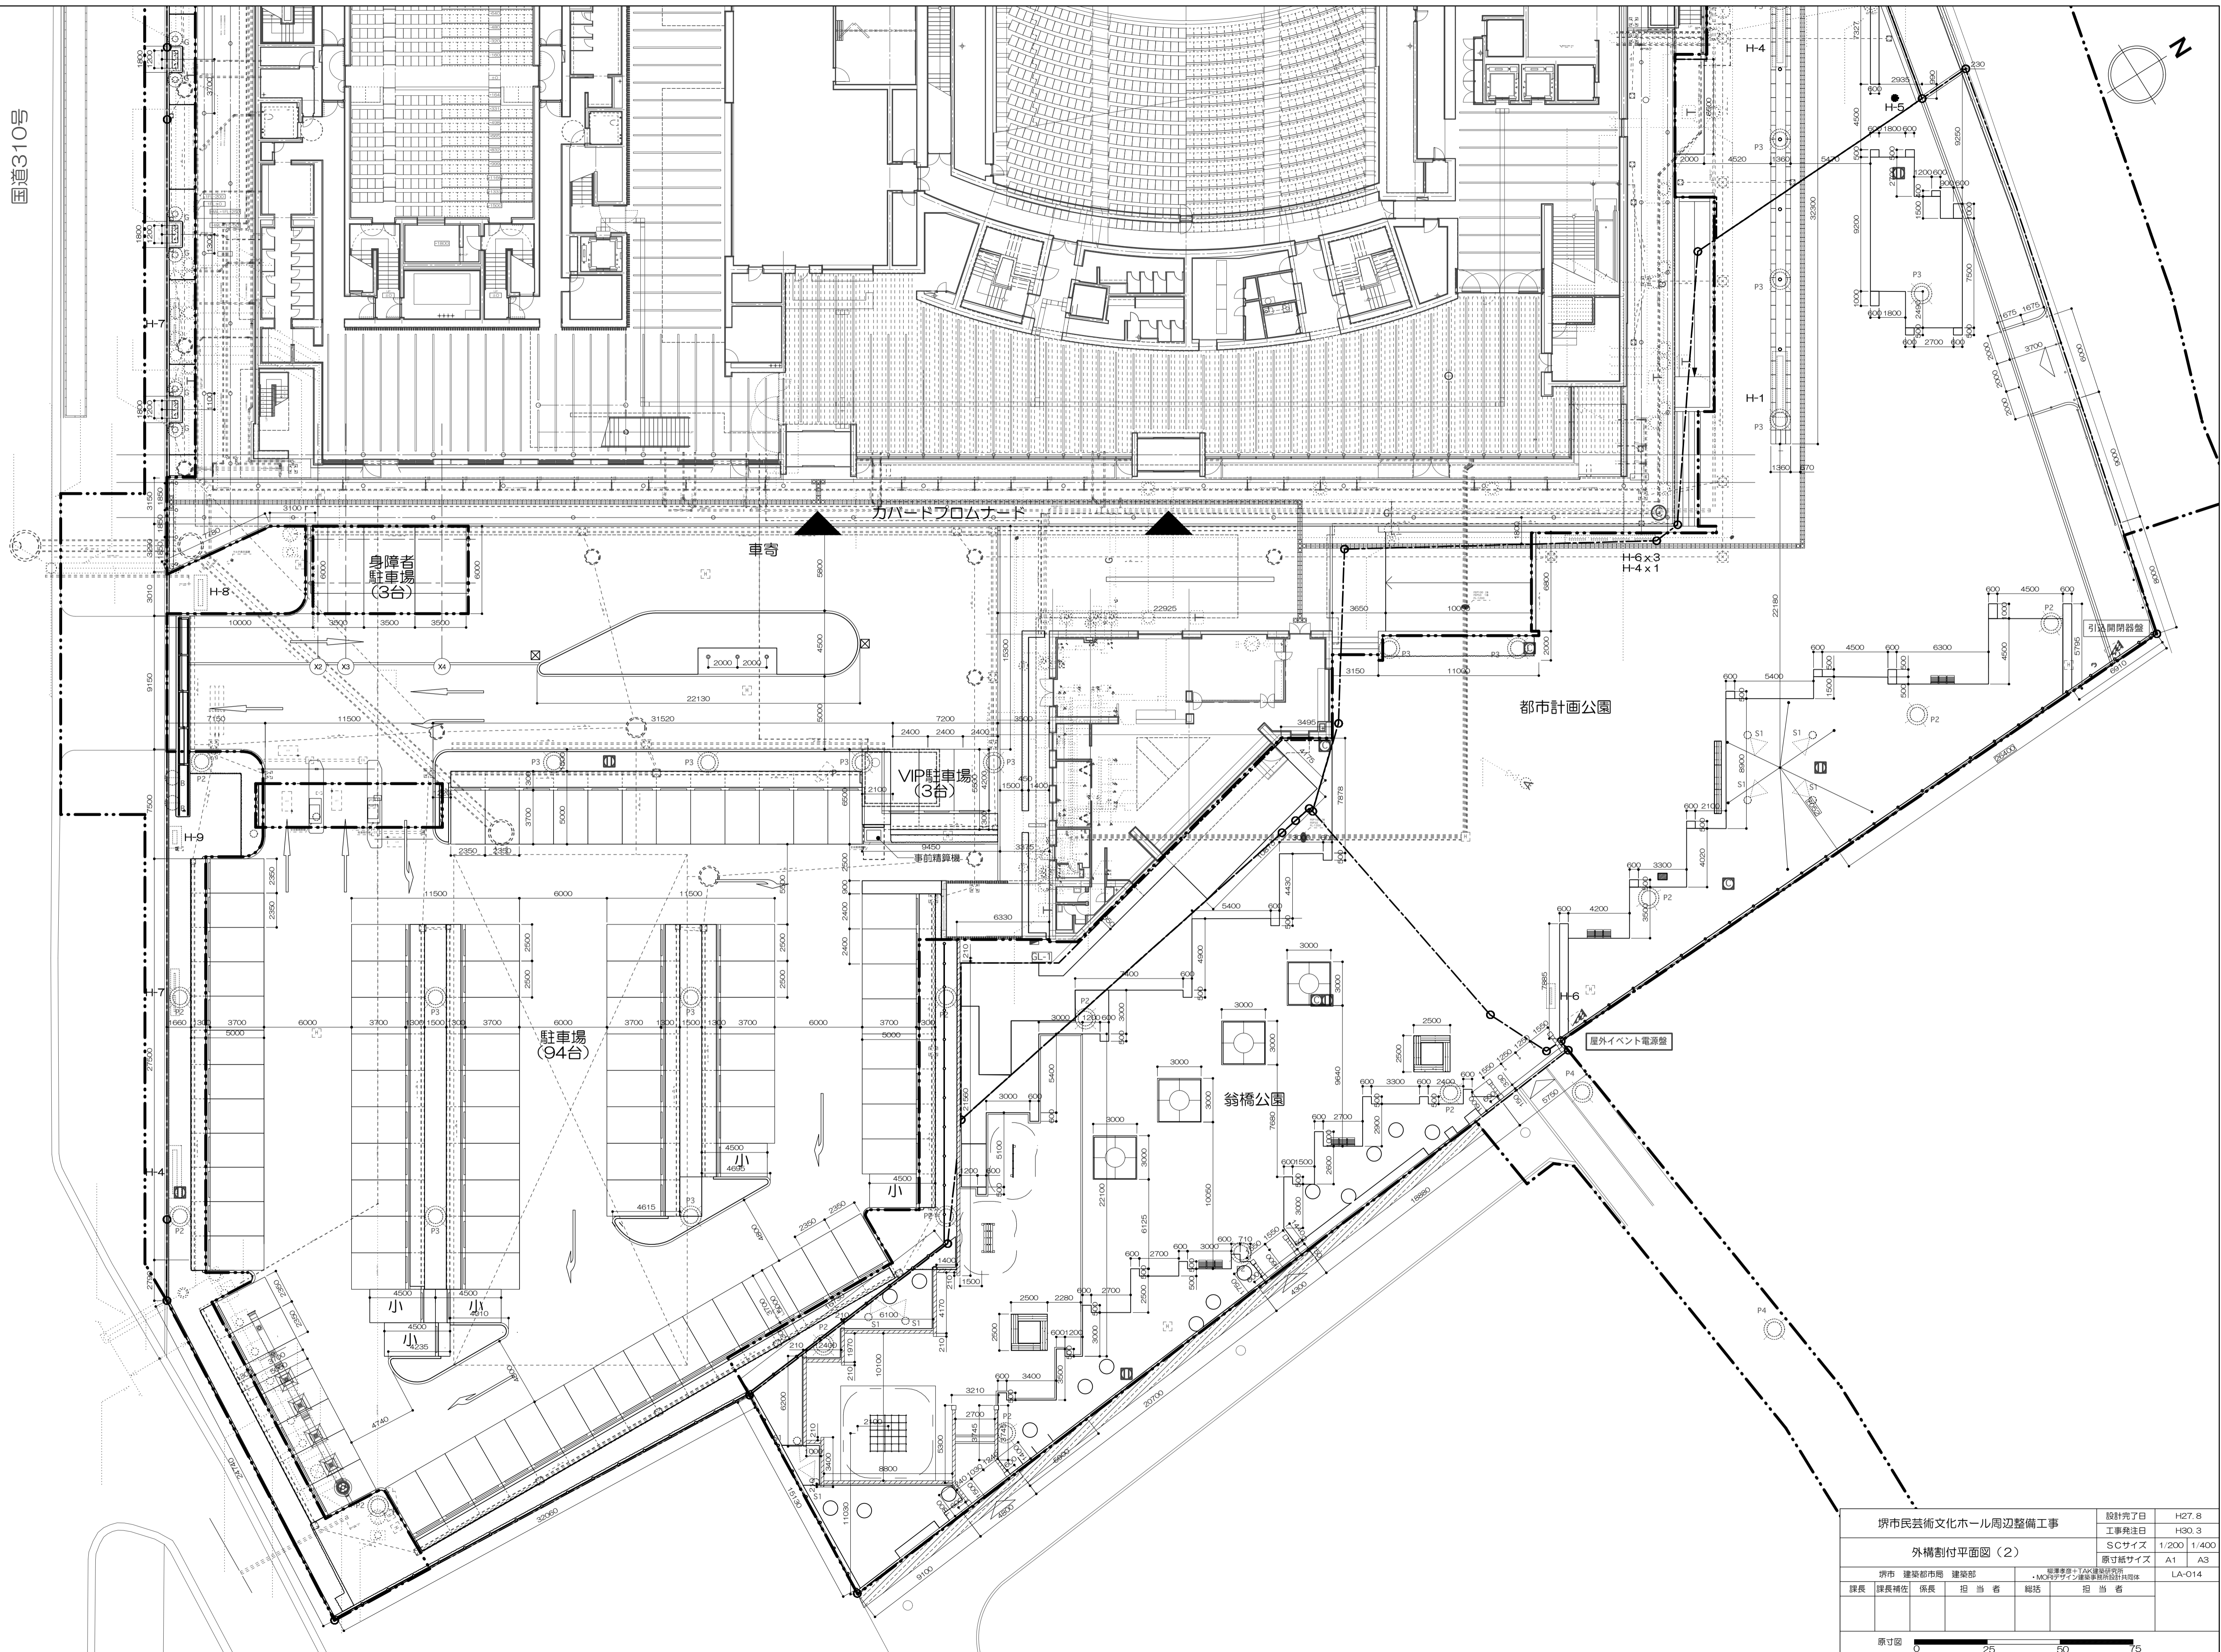


国道310号

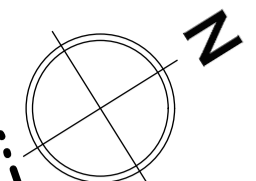

堺市民芸術文化ホール周辺整備工事		設計完了日	H27. 8
外構割付平面図 (2)		工事発注日	H30. 3
堺市 建築部 都市局 建築部		SCサイズ	1/200 1/400
課長 課長補佐 係長 担当者 総括 担当者		原寸紙サイズ	A1 A3
堺市 建築部 都市局 建築部		図案作成 - TAKI 建築事務所	LA-014
原寸図		0 25 50 75	